
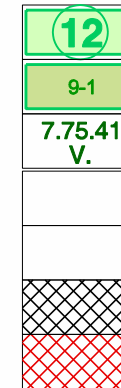


VELKÁ BÍTEŠ

ÚZEMNÍ PLÁN - NÁVRH
ZMĚNA č.9

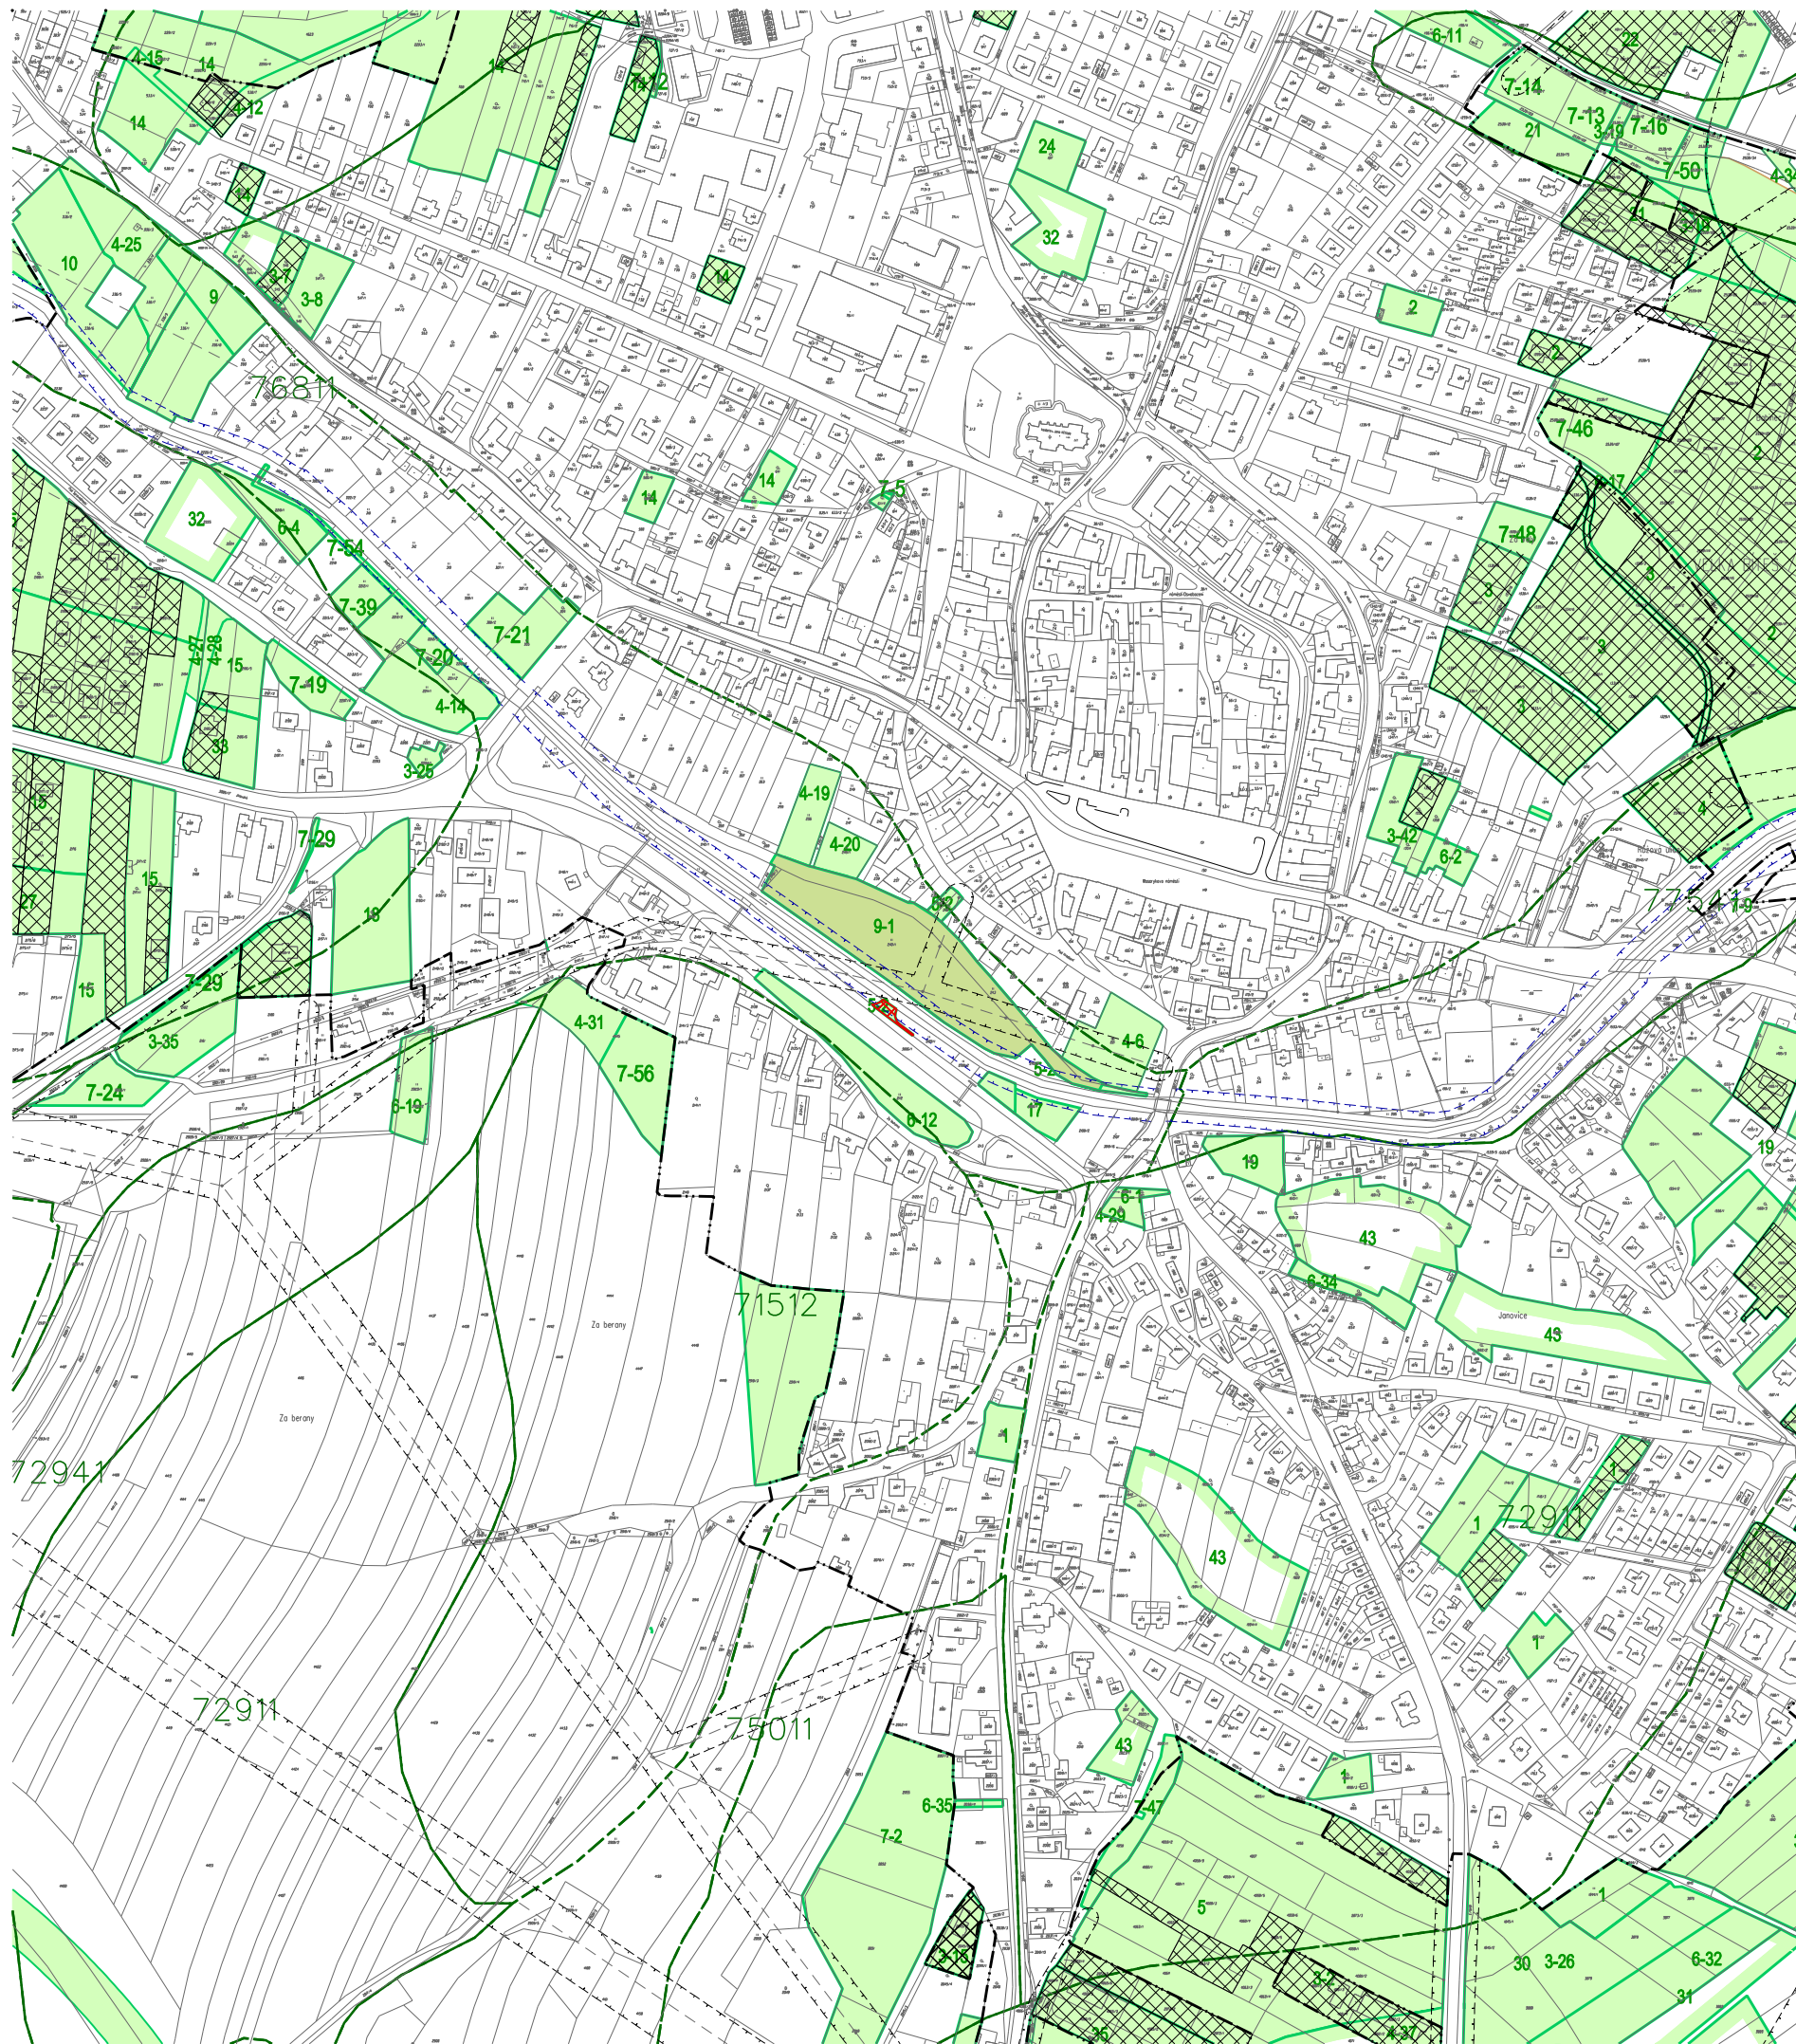

PLOCHY K ZÁBORU ZPF

PLOCHY K ZÁBORU ZPF - ZMĚNA ÚČELU ZÁBORU

KVALITA ZPF DLE BPEJ / TŘÍDA OCHRANY

HRANICE ZASTAVĚNÉHO ÚZEMÍ

HRANICE ZASTAVITELNÝCH PLOCH

PLOCHY REALIZOVANÉ NEBO V PROJ PŘÍPRAVĚ

PLOCHY VYŘAZENÉ Z NÁVRHU

ZÁBOR ZPF - výřez

OBJEDNATEL A POŘIZOVATEL : MĚSTO VELKÁ BÍTEŠ

VEDOUČÍ PROJEKTANT : ING.ARCH. ALENA KOŠŤÁLOVÁ, ZAVŘENÁ 32, 634 00 BRNO

ČERVENEC 2017

7A

MĚŘÍTKO 1 : 5000