




PLATNOST DOKUMENTACE

V dne	V dne	V dne
-------------------	-------------------	-------------------

SITUACE ŠIRŠÍCH VZTAHŮ

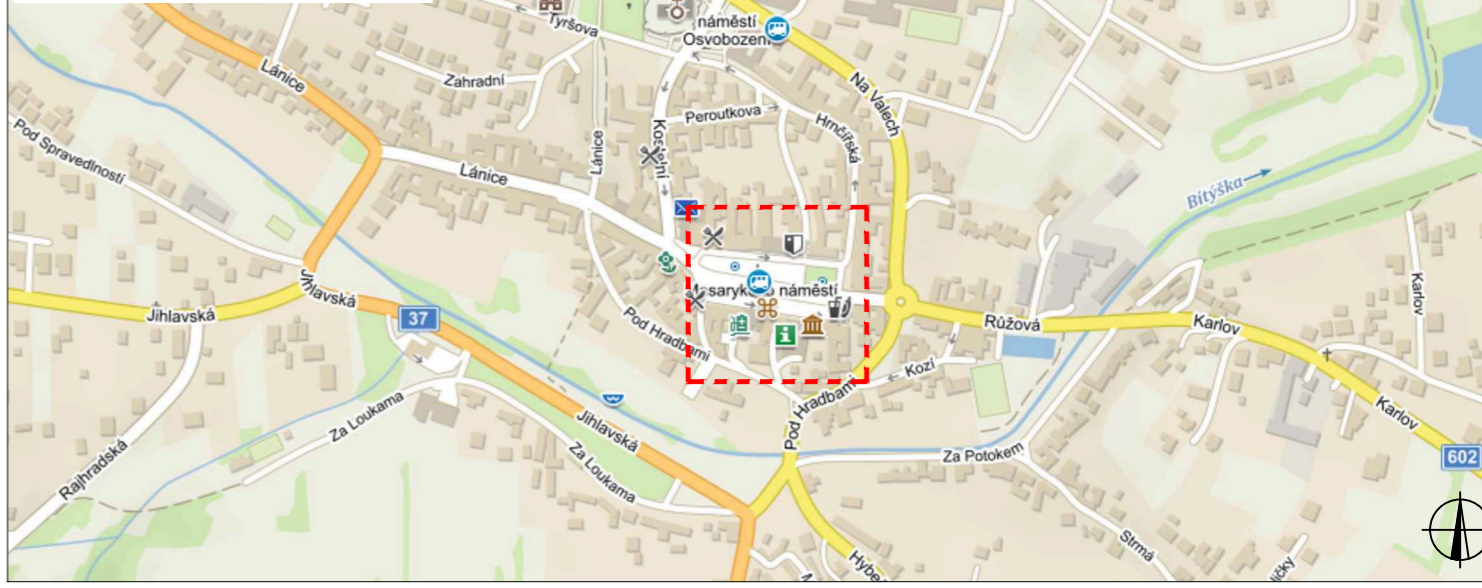

LEGENDA

	NAVŘZENÉ PŘECHODNÉ DOPRAVNÍ ZNAČENÍ		ROZSAH UZAVÍRKY
--	-------------------------------------	--	-----------------

ZODPOVĚDNÝ PROJEKTANT:	Richard Peška		
VYPRACOVAL:	Lukáš Beránek		
KONTROLOVAL:	Iva Kolářová		
NÁZEV STAVBY:	TRADIČNÍ BÍTEŠSKÉ HODY 2023 okres Žďár nad Sázavou, kraj Vysočina	ČÍSLO ZAKÁZKY:	156/2023
OBSAH:	Situace dopravně-inženýrských opatření	DATUM:	08/2023
		FORMÁT:	A2
		MĚŘÍTKO:	-
		ÚČEL:	RDS
		ČÍSLO PŘÍLOHY:	3
		SOUPRAVA:	