















LEGENDA



NAVRŽENÉ SÍŤE
 DEŠŤOVÁ KANALIZACE






SÍŤE NAVRŽENÉ V RÁMCI AKCE
 "VELKÁ BÍTEŠ-NOVOSTAVBA 14BD,VOD.A KANULU STADIONU ÚSEK DZR A ULICE TYRŠOVA"
 INVESTOR: SVAZ VODOVODŮ A KANALIZACÍ ZDÁRSKO
 NOVOSTAVBA VODOVODU
 VODOVOD KE ZRUŠENÍ
 REKONSTRUKCE JEDNOTNÉ KANALIZACE
 NOVOSTAVBA SPLAŠKOVÉ KANALIZACE
 KANALIZACE KE ZRUŠENÍ




SÍŤE NAVRŽENÉ V RÁMCI AKCE
 "VELKÁ BÍTEŠ NOVOSTAVBA 14BD,ULU STADIONU,DZR UL.TYRŠOVA"
 KOMUNIKACE, PARKOVIŠTĚ, VO A METROPOLITNÍ SÍŤ
 INVESTOR: MĚSTO VELKÁ BÍTEŠ
 DEŠŤOVÁ KANALIZACE
 VEŘEJNÉ OSVĚTLENÍ
 METROPOLITNÍ SÍŤ











SÍŤE NAVRŽENÉ V RÁMCI AKCE
 "VELKÁ BÍTEŠ-ULICE TYRŠOVA" - KOMUNIKACE
 INVESTOR: MĚSTO VELKÁ BÍTEŠ
 DEŠŤOVÁ KANALIZACE
 VEŘEJNÉ OSVĚTLENÍ


SÍŤE NAVRŽENÉ V RÁMCI AKCE
 "VELKÁ BÍTEŠ - NOVOSTAVBA 14BD-VOD.A JEDN.KAN.ULICE U STADIONU"
 VODOVODŮ A KANALIZACÍ ZDÁRSKO
 JEDNOTNÁ KANALIZACE
 KANALIZACE KE ZRUŠENÍ
 VODOVOD
 VODOVOD KE ZRUŠENÍ

SÍŤE NAVRŽENÉ V RÁMCI AKCE
 "VELKÁ BÍTEŠ-NOVOSTAVBA 14 BD-DEŠŤ.KANA VO ULICE U STADIONU"
 INVESTOR: MĚSTO VELKÁ BÍTEŠ
 DEŠŤOVÁ KANALIZACE
 VEŘEJNÉ OSVĚTLENÍ

SÍŤE NAVRŽENÉ V RÁMCI AKCE
 "VELKÁ BÍTEŠ-NOVOSTAVBA 14BD, LETAPÁ 5BD"
 INVESTOR: JOKA MORAVSKÝ KRUMLOV S.R.O., SKALICE
 DEŠŤOVÁ KANALIZACE
 SPLAŠKOVÁ KANALIZACE
 VODOVOD
 KABEL NN
 KABEL VN
















SÍŤE NAVRŽENÉ V RÁMCI AKCE
 "DOMOV PRO SENIORY A DZR VELKÁ BÍTEŠ"
 INVESTOR: MĚSTO VELKÁ BÍTEŠ
 DEŠŤOVÁ KANALIZACE
 SPLAŠKOVÁ KANALIZACE
 VODOVOD


SÍŤE NAVRŽENÉ V RÁMCI AKCE
 "CENTRUM OBCHODU A SLUŽEB VELKÁ BÍTEŠ"
 INVESTOR: OC HRADBY S.R.O., BRNO
 DEŠŤOVÁ KANALIZACE
 SPLAŠKOVÁ KANALIZACE
 VODOVOD
 STL PLYNOVOD
 VTL PLYNOVOD
 KABEL NN
 KABEL VN
 PVSEK
 VEŘEJNÉ OSVĚTLENÍ
 PVSEK

SÍŤE NAVRŽENÉ V RÁMCI AKCE
 "SOUBOR BD S KOMERČNÍM VYUŽITÍM VELKÁ BÍTEŠ"
 INVESTOR: OC VELKÁ BÍTEŠ S.R.O., BRNO
 VODOVOD

SÍŤE PRO VÝHLEDOVÝ BYTOVÝ DŮM
 INVESTOR: MĚSTO VELKÁ BÍTEŠ
 VODOVOD

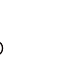
VÝHLEDOVÉ SÍŤE
 DEŠŤOVÁ KANALIZACE
 SPLAŠKOVÁ KANALIZACE
 METROPOLITNÍ SÍŤ

STÁVAJÍCÍ SÍŤE
 JEDNOTNÁ KANALIZACE
 DEŠŤOVÁ KANALIZACE
 SPLAŠKOVÁ KANALIZACE
 KANALIZACE - ORIENTAČNĚ ZAKRESLENÁ
 VODOVOD
 VODOVOD - ORIENTAČNĚ ZAKRESLENÝ
 STL PLYNOVOD
 VTL PLYNOVOD
 KABEL NN
 KABEL VN
 NADZEMNÍ VEDENÍ NN
 PVSEK
 PVSEK - ORIENTAČNĚ ZAKRESLENÉ
 PVSEK
 KABEL VO
 TEPELNÉ VEDENÍ - PŘEDIZOLOVANÉ
 TEPELNÉ VEDENÍ - V KOLEKTORU
 TEPELNÉ VEDENÍ - NEVYUŽÍVANÉ

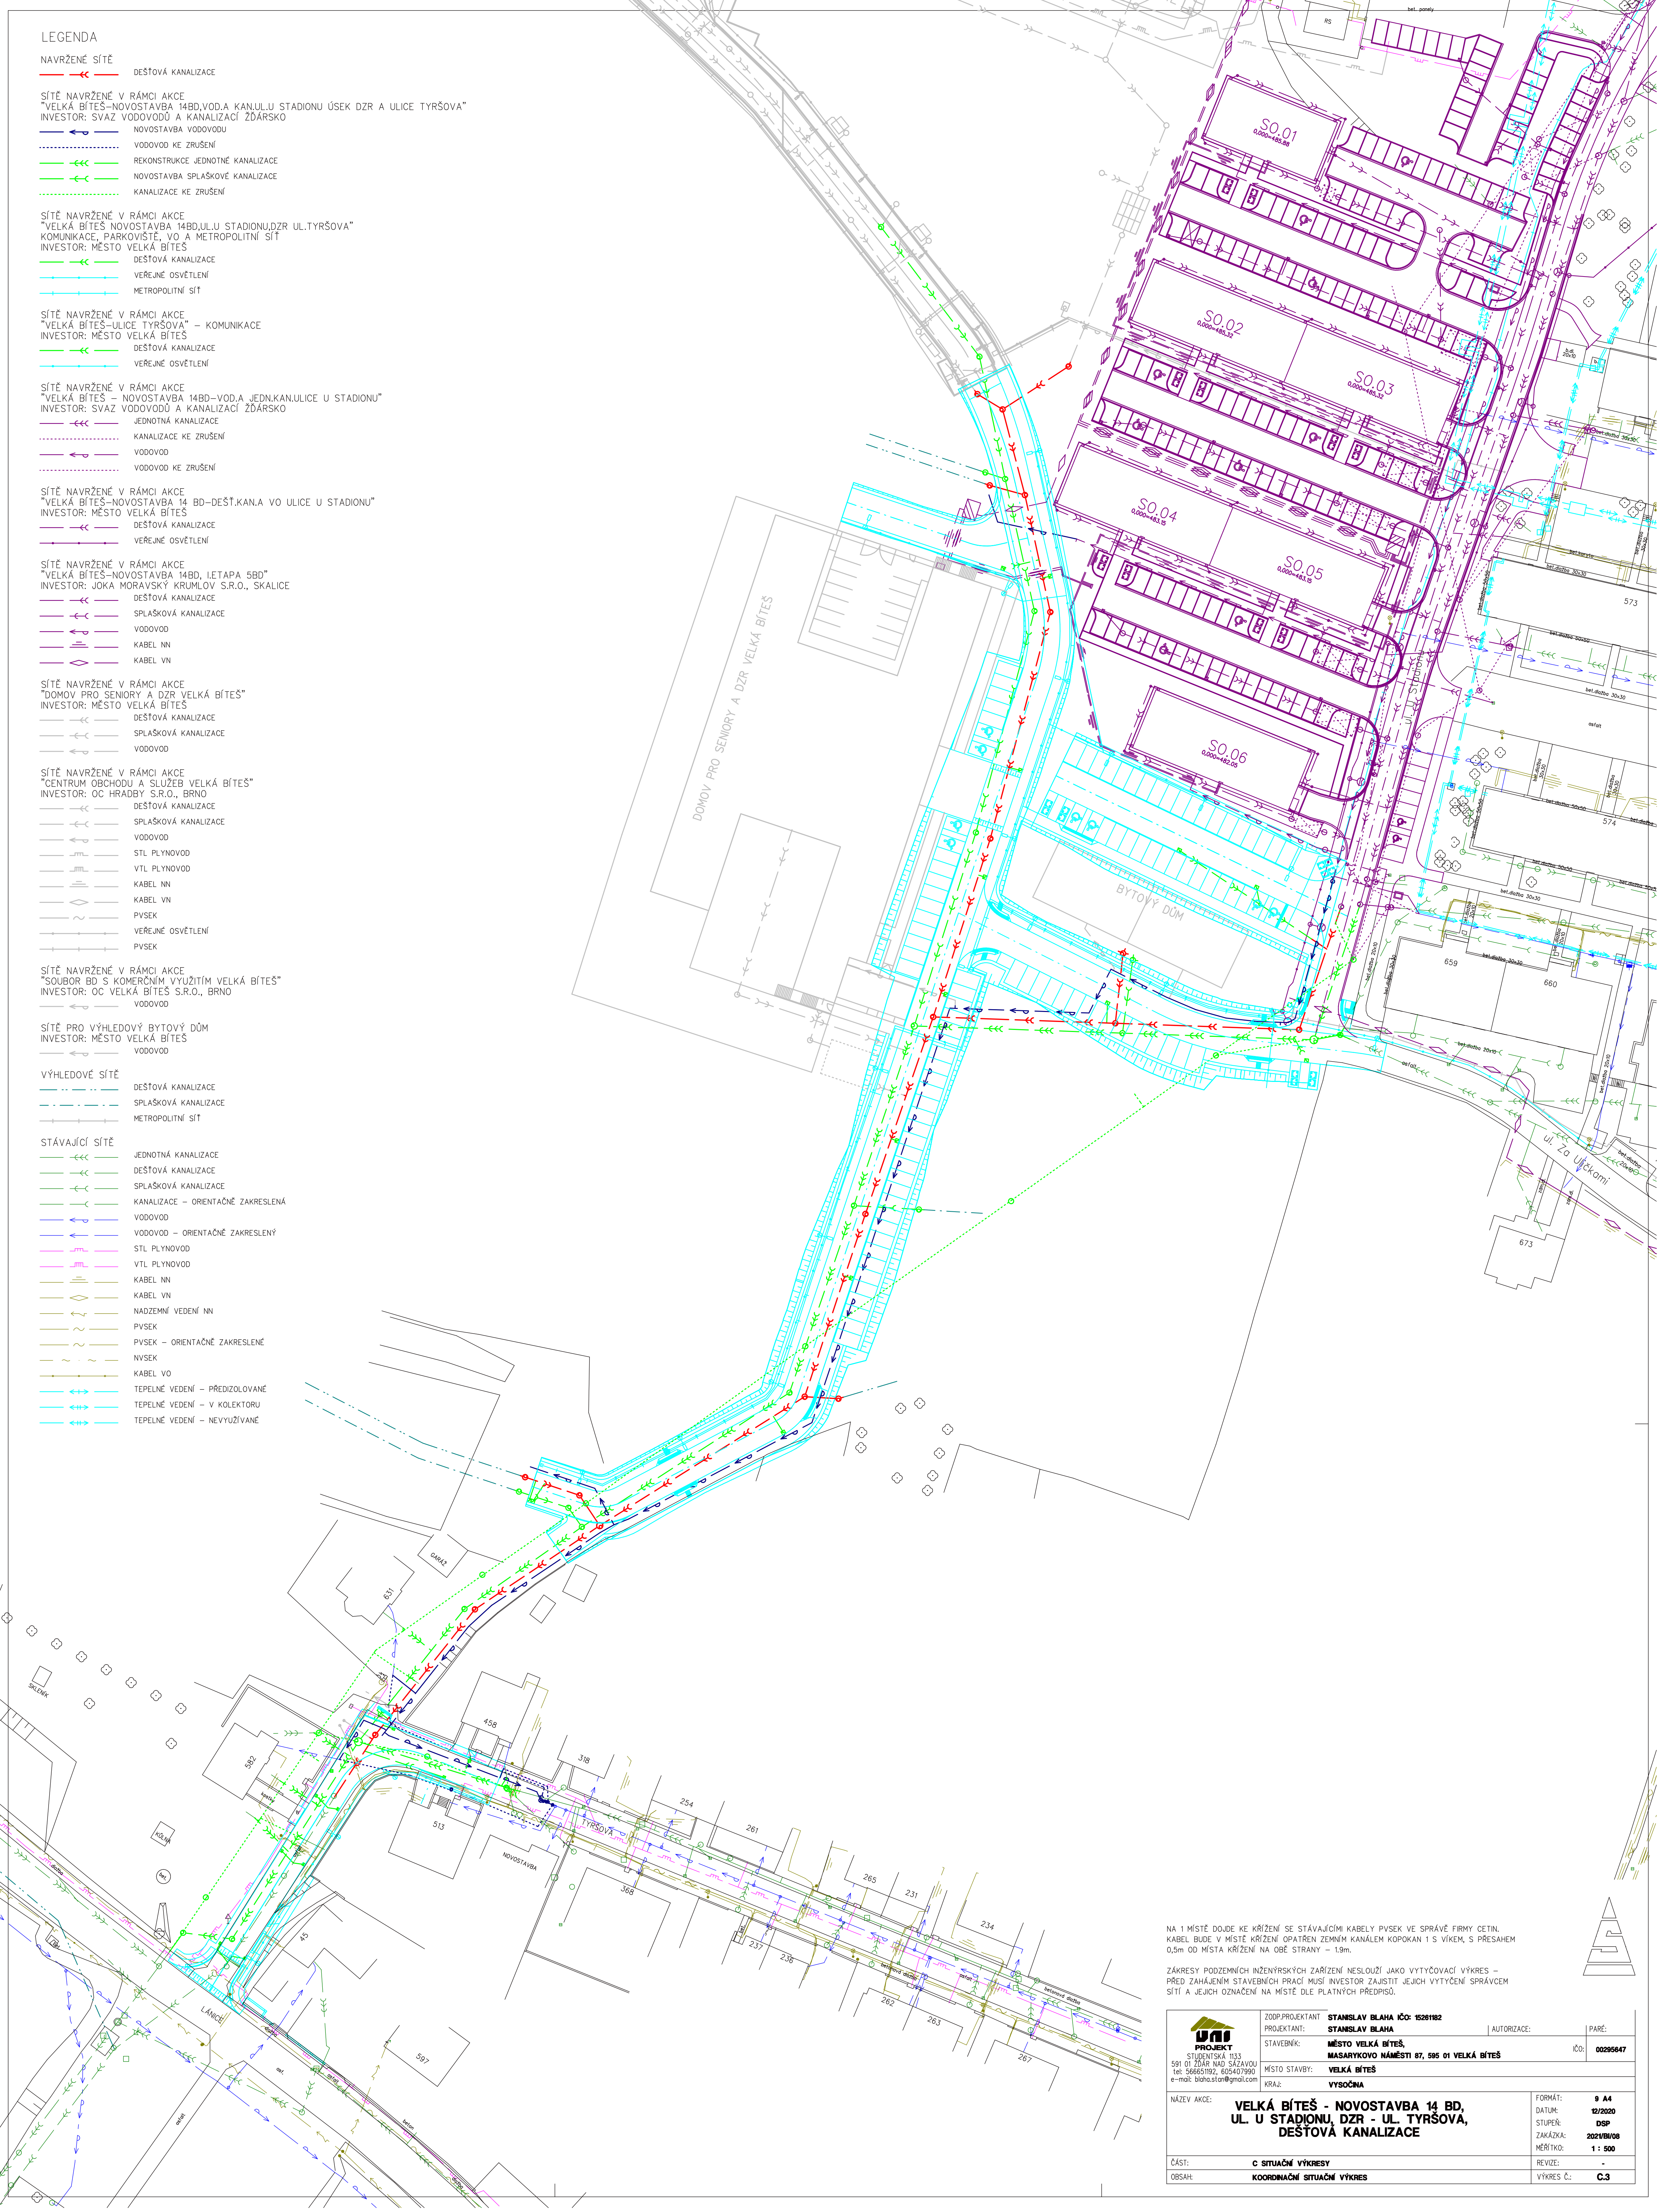

NA 1 MÍSTĚ DOJDE KE KRÍŽENÍ SE STÁVAJÍCÍM KABELY PVSEK VE SPRÁVĚ FIRMY CETIN. KABEL BŮDE V MÍSTĚ KRÍŽENÍ OPATŘEN ZEMNÍM KANÁLEM KOPOKAN 1 S VÍKEM, S PŘESAHEM 0,5m OD MÍSTA KRÍŽENÍ NA OBE STRANY - 1,9m.

ZÁKRESY PODZEMNÍCH INŽENÝRSKÝCH ZAŘÍZENÍ NESLOUŽÍ JAKO VYTÝČOVACÍ VÝKRES - PŘED ZAHÁJENÍM STAVEBNÍCH PRACÍ MUSÍ INVESTOR ZAJISTIT JEJICH VYTÝČENÍ SPRÁVCEM SÍŤI A JEJICH OZNAČENÍ NA MÍSTĚ DLE PLATNÝCH PŘEDPISŮ.

 STUDENTSKÁ 1133 591 01 ZDAR NAD SÁZAVOU tel: 56665192, 605407990 e-mail: blaha.stan@gmail.com	ZODP.PROJEKTANT: STANISLAV BLAHA IČO: 15281982	AUTORIZACE:	PARĚ:
	PROJEKTANT: STANISLAV BLAHA	STAVEBNÍK: MĚSTO VELKÁ BÍTEŠ, MASARYKOVO NÁMĚSTÍ 87, 595 01 VELKÁ BÍTEŠ	IČO:
MÍSTO STAVBY: VELKÁ BÍTEŠ	KRAJ: VYSOČINA		
NÁZEV AKCE: VELKÁ BÍTEŠ - NOVOSTAVBA 14 BD, UL. U STADIONU, DZR - UL. TYRŠOVA, DEŠŤOVÁ KANALIZACE	FORMÁT: DATUM: STUPEŇ: ZAKÁZKA: MĚŘÍTKO:	9 A4 12/2020 DSP 2021/01/09 1 : 500	
ČÁST: OBSAH:	C SITUÁČNÍ VÝKRESY KOORDINAČNÍ SITUÁČNÍ VÝKRES		REVIZE: VÝKRES Č.:
			C.3