KOORDINAČNÍ SITUAČNÍ VÝKRES 1 : 250

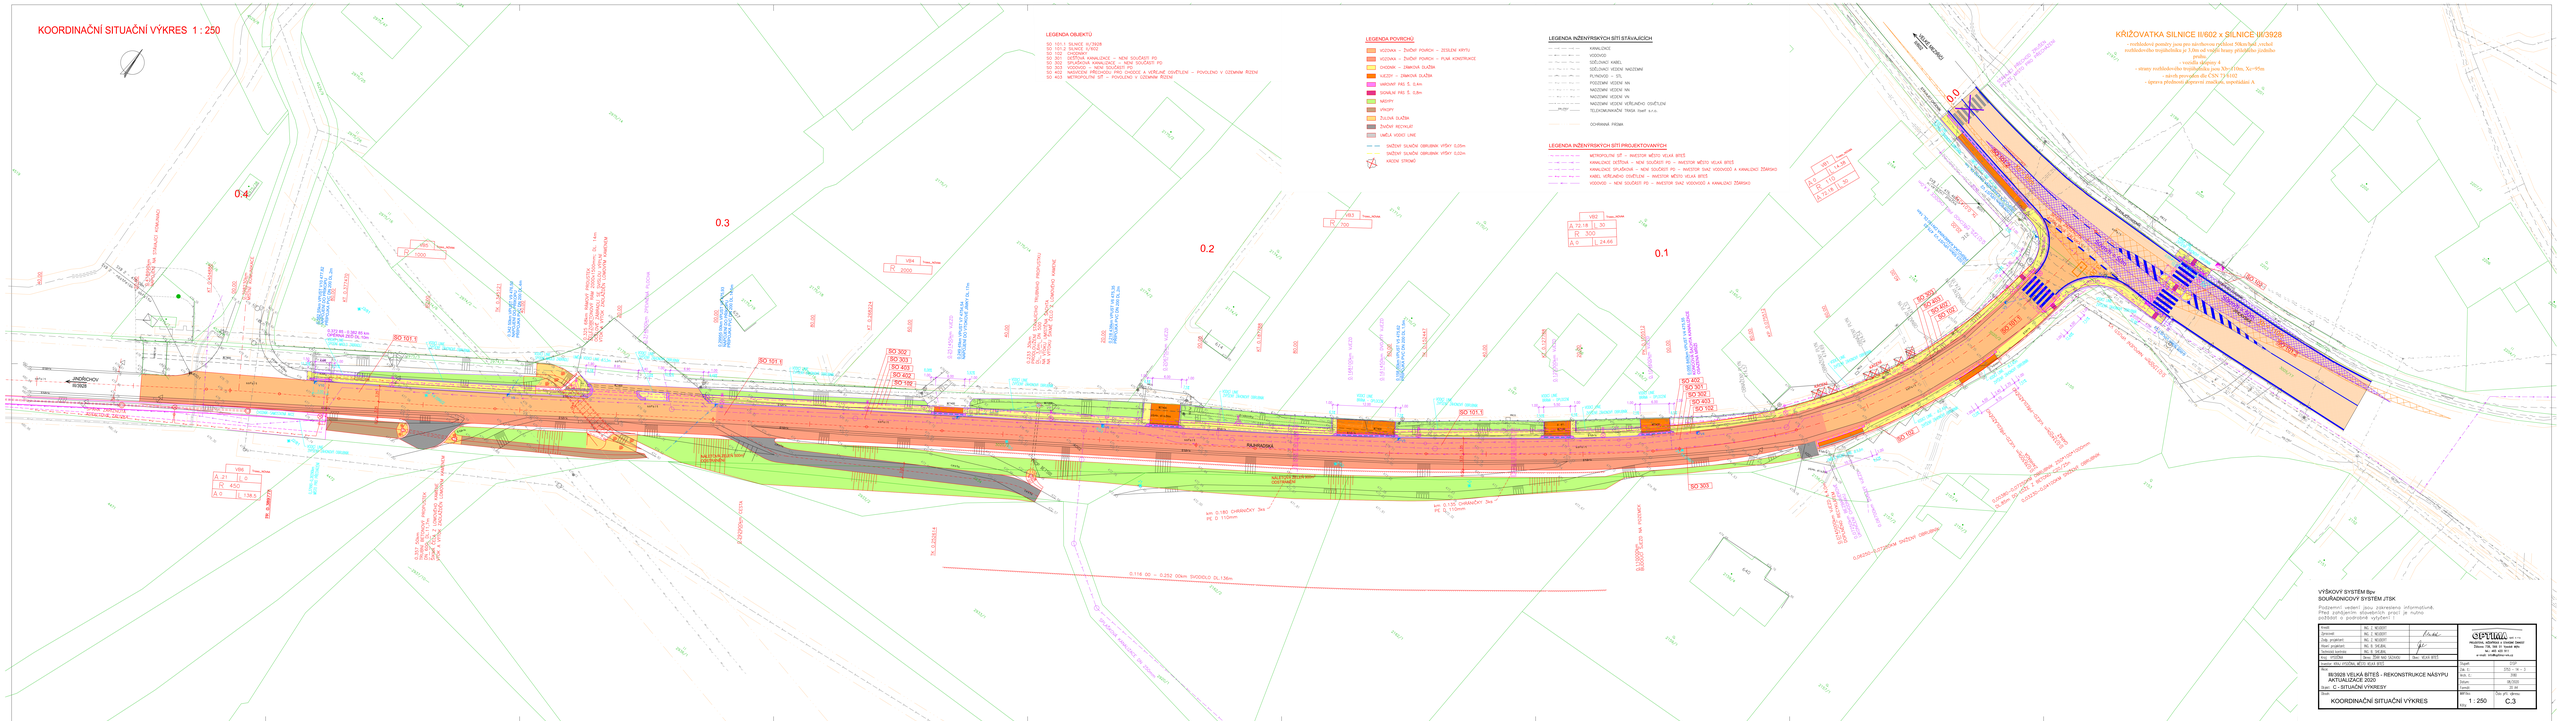
0.4
0.3
0.2
0.1
0.0
III/3928
SO 101 E
SO 302
SO 303
SO 401
SO 402
SO 102
SO 301
SO 403
V04 R 2000
V05 R 2000
V06 A 21 R 450 A 0 L 136,6
V03 R 700
V02 A 72,18 R 300 A 0 L 24,66
V01 A 72,18 R 270 A 0 L 19,98
0.116 00 – 0.252 00km SVODIDLO DL 136m
mn. 0.180 CHRÁNIČKY 3ek PE D 110mm
mn. 0.136 CHRÁNIČKY 3ek PE D 110mm
