



VELKÁ BÍTEŠ ÚZEMNÍ PLÁN - NÁVRH PRÁVNÍ STAV PO ZMĚNĚ č.7

- | | | | |
|----|--------------------------------|----|---------------------------------|
| 1 | MĚSTSKÝ ÚŘAD | 35 | VÝKUPNA BUIVOVN |
| 2 | KOSTEL, HRBITOV | 36 | STROJARNÁ BLAVČEK |
| 3 | FUNKČNÍ ÚŘAD | 37 | BIEDNÝ ZOOV |
| 4 | POŠTA | 38 | ČERP. STANICE POK HMOV |
| 5 | POLE | 39 | HŘBITOV |
| 6 | HABČOVSKÁ ZBRANICE | 40 | ROZVOJNÁ VVN |
| 7 | MATEŘSKÁ ŠKOLA | 41 | HOVÁSKA SPINAVKA A LUDSKÁ HLAVI |
| 8 | ZÁKLADNÍ ŠKOLA | 42 | VODÁRENSKÁ AKČOVÁ SPOLEČNOST |
| 9 | ZÁKLADNÍ ŠKOLA SPECIÁLNÍ | 43 | MĚSTSKÝ ÚŘAD - 2 BUDOVA |
| 10 | ZÁKLADNÍ UMĚLECKÁ ŠKOLA | 44 | ZZN |
| 11 | STŘEDNÍ ODB. ŠKOLA JANA TRAVKY | 45 | PELUSEROVIS |
| 12 | ČETNÁ PŘIČI LÉČEBNA | 46 | ZAVRANOVČI |
| 13 | POLKUNKA, HELIPORT | 47 | PRVNÍ BRĚNSKÁ STROJARNA |
| 14 | DŮM S PÉČOVATELSKOU SLUŽBOU | 48 | BÍTEŠSKÁ DOPRAVNÍ SPOLEČNOST |
| 15 | VETERINÁRNÍ STŘEDISKO | 49 | ITW PRONOVIA |
| 16 | IND. OSOBNÍ BAR | 50 | PIKUPOR |
| 17 | KULTURNÍ DŮM, RESTAURACE | 51 | BIKOS |
| 18 | ŠKOLOVNA | 52 | PP POSTFORMING |
| 19 | ZNÁMÍ STADION | 53 | PEKÁRNA |
| 20 | SAUNA | 54 | REZIGNITIVY A UZENÁŘSTVÍ |
| 21 | FOOTBALOVÉ HRISTE | 55 | AUTOSMOLOV |
| 22 | TENISOVÉ KURTY | 56 | AUTOCOPRANA |
| 23 | MUZEUM | 57 | BORETAŠ K.Š. |
| 24 | ÚŘAD PRÁCE | 58 | STAVĚBNÍ |
| 25 | HOTEL, RESTAURACE | 59 | AUTOMATIKY - AUTOCOPRANA |
| 26 | RESTAURACE | 60 | LABARA CABLES B.R.O. |
| 27 | HERNA, BAR | 61 | STAVOS B.R.O. |
| 28 | NÁKUPNÍ STŘEDISKO | 62 | ČEPIKO |
| 29 | PRODEJNA POTRAVIN | 63 | SPORTOVNÍ STŘEDISCE |
| 30 | MĚSTSKÁ NÁHROBNKA | 64 | KONKALOGY KNEAL |
| 31 | TRŽNICE | 65 | TECHNICKÉ SLUŽBY |
| 32 | PENĚŽNÍ ÚSTAVY | | |
| 33 | ODN OPTIK | | |
| 34 | LÉKÁRNA | | |
- ⊕ AUTOBUSOVÁ ZASTÁVKA

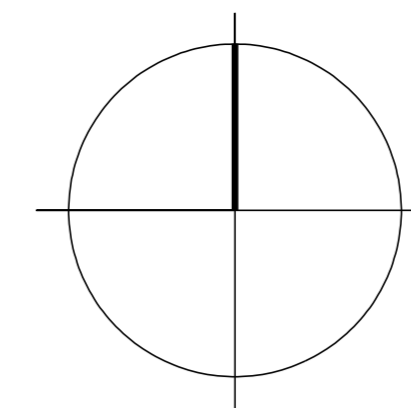

střed	náhl	výhled	FUNKČNÍ VÝZNĚČ
[Symbol]	[Symbol]	[Symbol]	OBJEKTY PAMÁTKOVĚ CHRÁNĚNÉ A V PAM. ZÁJMU
[Symbol]	[Symbol]	[Symbol]	JEDNOTNÉ PLOCHY BYDLENÍ
[Symbol]	[Symbol]	[Symbol]	PLOCHY BYDLENÍ VSKOKOVSKÉHO TYPU
[Symbol]	[Symbol]	[Symbol]	PLOCHY BYDLENÍ VE STŘEDNĚPOMĚRNĚCH
[Symbol]	[Symbol]	[Symbol]	PLOCHY BYDLENÍ PŘEDMĚSTSKÉHO TYPU
[Symbol]	[Symbol]	[Symbol]	PLOCHY BYDLENÍ V BYTOVÝCH DOMECH
[Symbol]	[Symbol]	[Symbol]	PLOCHY BYDLENÍ S PODKATELKYMI AKTIVITAMI
[Symbol]	[Symbol]	[Symbol]	PLOCHY OBČANSKÉ VYBAVENOSTI
[Symbol]	[Symbol]	[Symbol]	PLOCHY SPORTU, HRISTE
[Symbol]	[Symbol]	[Symbol]	PLOCHY ZEMĚDĚLSKÉ VÝROBY
[Symbol]	[Symbol]	[Symbol]	PLOCHY PRŮMYŠLOVÉ VÝROBY, BRÁDO
[Symbol]	[Symbol]	[Symbol]	PLOCHY DROBNÉ VÝROBY, VÝROBNĚ SLUŽBY
[Symbol]	[Symbol]	[Symbol]	PLOCHY PODKATELKYMI AKTIVIT
[Symbol]	[Symbol]	[Symbol]	PLOCHY TECHNICKÉ INFRASTRUKTURY
[Symbol]	[Symbol]	[Symbol]	PLOCHY TĚBY
[Symbol]	[Symbol]	[Symbol]	PLOCHY VEŘEJNÝCH PROSTRANSTVÍ
[Symbol]	[Symbol]	[Symbol]	DÁLICE
[Symbol]	[Symbol]	[Symbol]	KORIDOR PRO HOMOGENIZACI SILNICE
[Symbol]	[Symbol]	[Symbol]	MĚSTNÍ KOMUNIKACE
[Symbol]	[Symbol]	[Symbol]	PLOCHY PRO DOPRAVNÍ KAPACITNÍ PARKOVISTE
[Symbol]	[Symbol]	[Symbol]	ZELĚNÍ SÍDELNÍ / NÁHRADNÍ VÝSADBA
[Symbol]	[Symbol]	[Symbol]	ZELĚNÍ S DOPRAVNÍM ŘEŠENÍM
[Symbol]	[Symbol]	[Symbol]	KRAJINNÁ ZELĚN
[Symbol]	[Symbol]	[Symbol]	REKREAČNÍ CHATY, ZAHŘADKY
[Symbol]	[Symbol]	[Symbol]	ZAHŘADY, SADY
[Symbol]	[Symbol]	[Symbol]	ZEMĚDĚLSKÁ PŮDA - DROBNÁ GRŮŽA
[Symbol]	[Symbol]	[Symbol]	LOUKY, PASTVINY
[Symbol]	[Symbol]	[Symbol]	ORNÁ PŮDA VELKOPLOŠNĚ BEHOŠPODÁŘOVANÁ
[Symbol]	[Symbol]	[Symbol]	VOJNÍ PLOCHY A TOKY
[Symbol]	[Symbol]	[Symbol]	CHRÁNĚNÉ A LIMITOVANÉ FAKTORY
[Symbol]	[Symbol]	[Symbol]	VÝZNAMNÉ KRAJINNÉ PRVKY
[Symbol]	[Symbol]	[Symbol]	VÝZNAMNÉ STROMY, ALKY, INTERAKČNÍ PRVKY
[Symbol]	[Symbol]	[Symbol]	LOKÁLNÍ BIODIVERZITA
[Symbol]	[Symbol]	[Symbol]	REGIONÁLNÍ, LOKÁLNÍ BIODIVERZITA
[Symbol]	[Symbol]	[Symbol]	HŘANICE MĚSTSKÉ PAMÁTKOVÉ ZÓNY
[Symbol]	[Symbol]	[Symbol]	VTVL / VTVL PLYNOVOD, RB
[Symbol]	[Symbol]	[Symbol]	ROPOVOD, PRODUKTOVOD
[Symbol]	[Symbol]	[Symbol]	VEDENÍ VLN VVN
[Symbol]	[Symbol]	[Symbol]	CHRÁNĚNÁ PÁSMO
[Symbol]	[Symbol]	[Symbol]	BEZPEČNOSTNÍ PÁSMO
[Symbol]	[Symbol]	[Symbol]	TRASA VRT
[Symbol]	[Symbol]	[Symbol]	HŘANICE SOUČ. ZASTAVĚNÉHO / ZASTAVITELNÉHO ÚZEMÍ
[Symbol]	[Symbol]	[Symbol]	HŘANICE KATASTRU

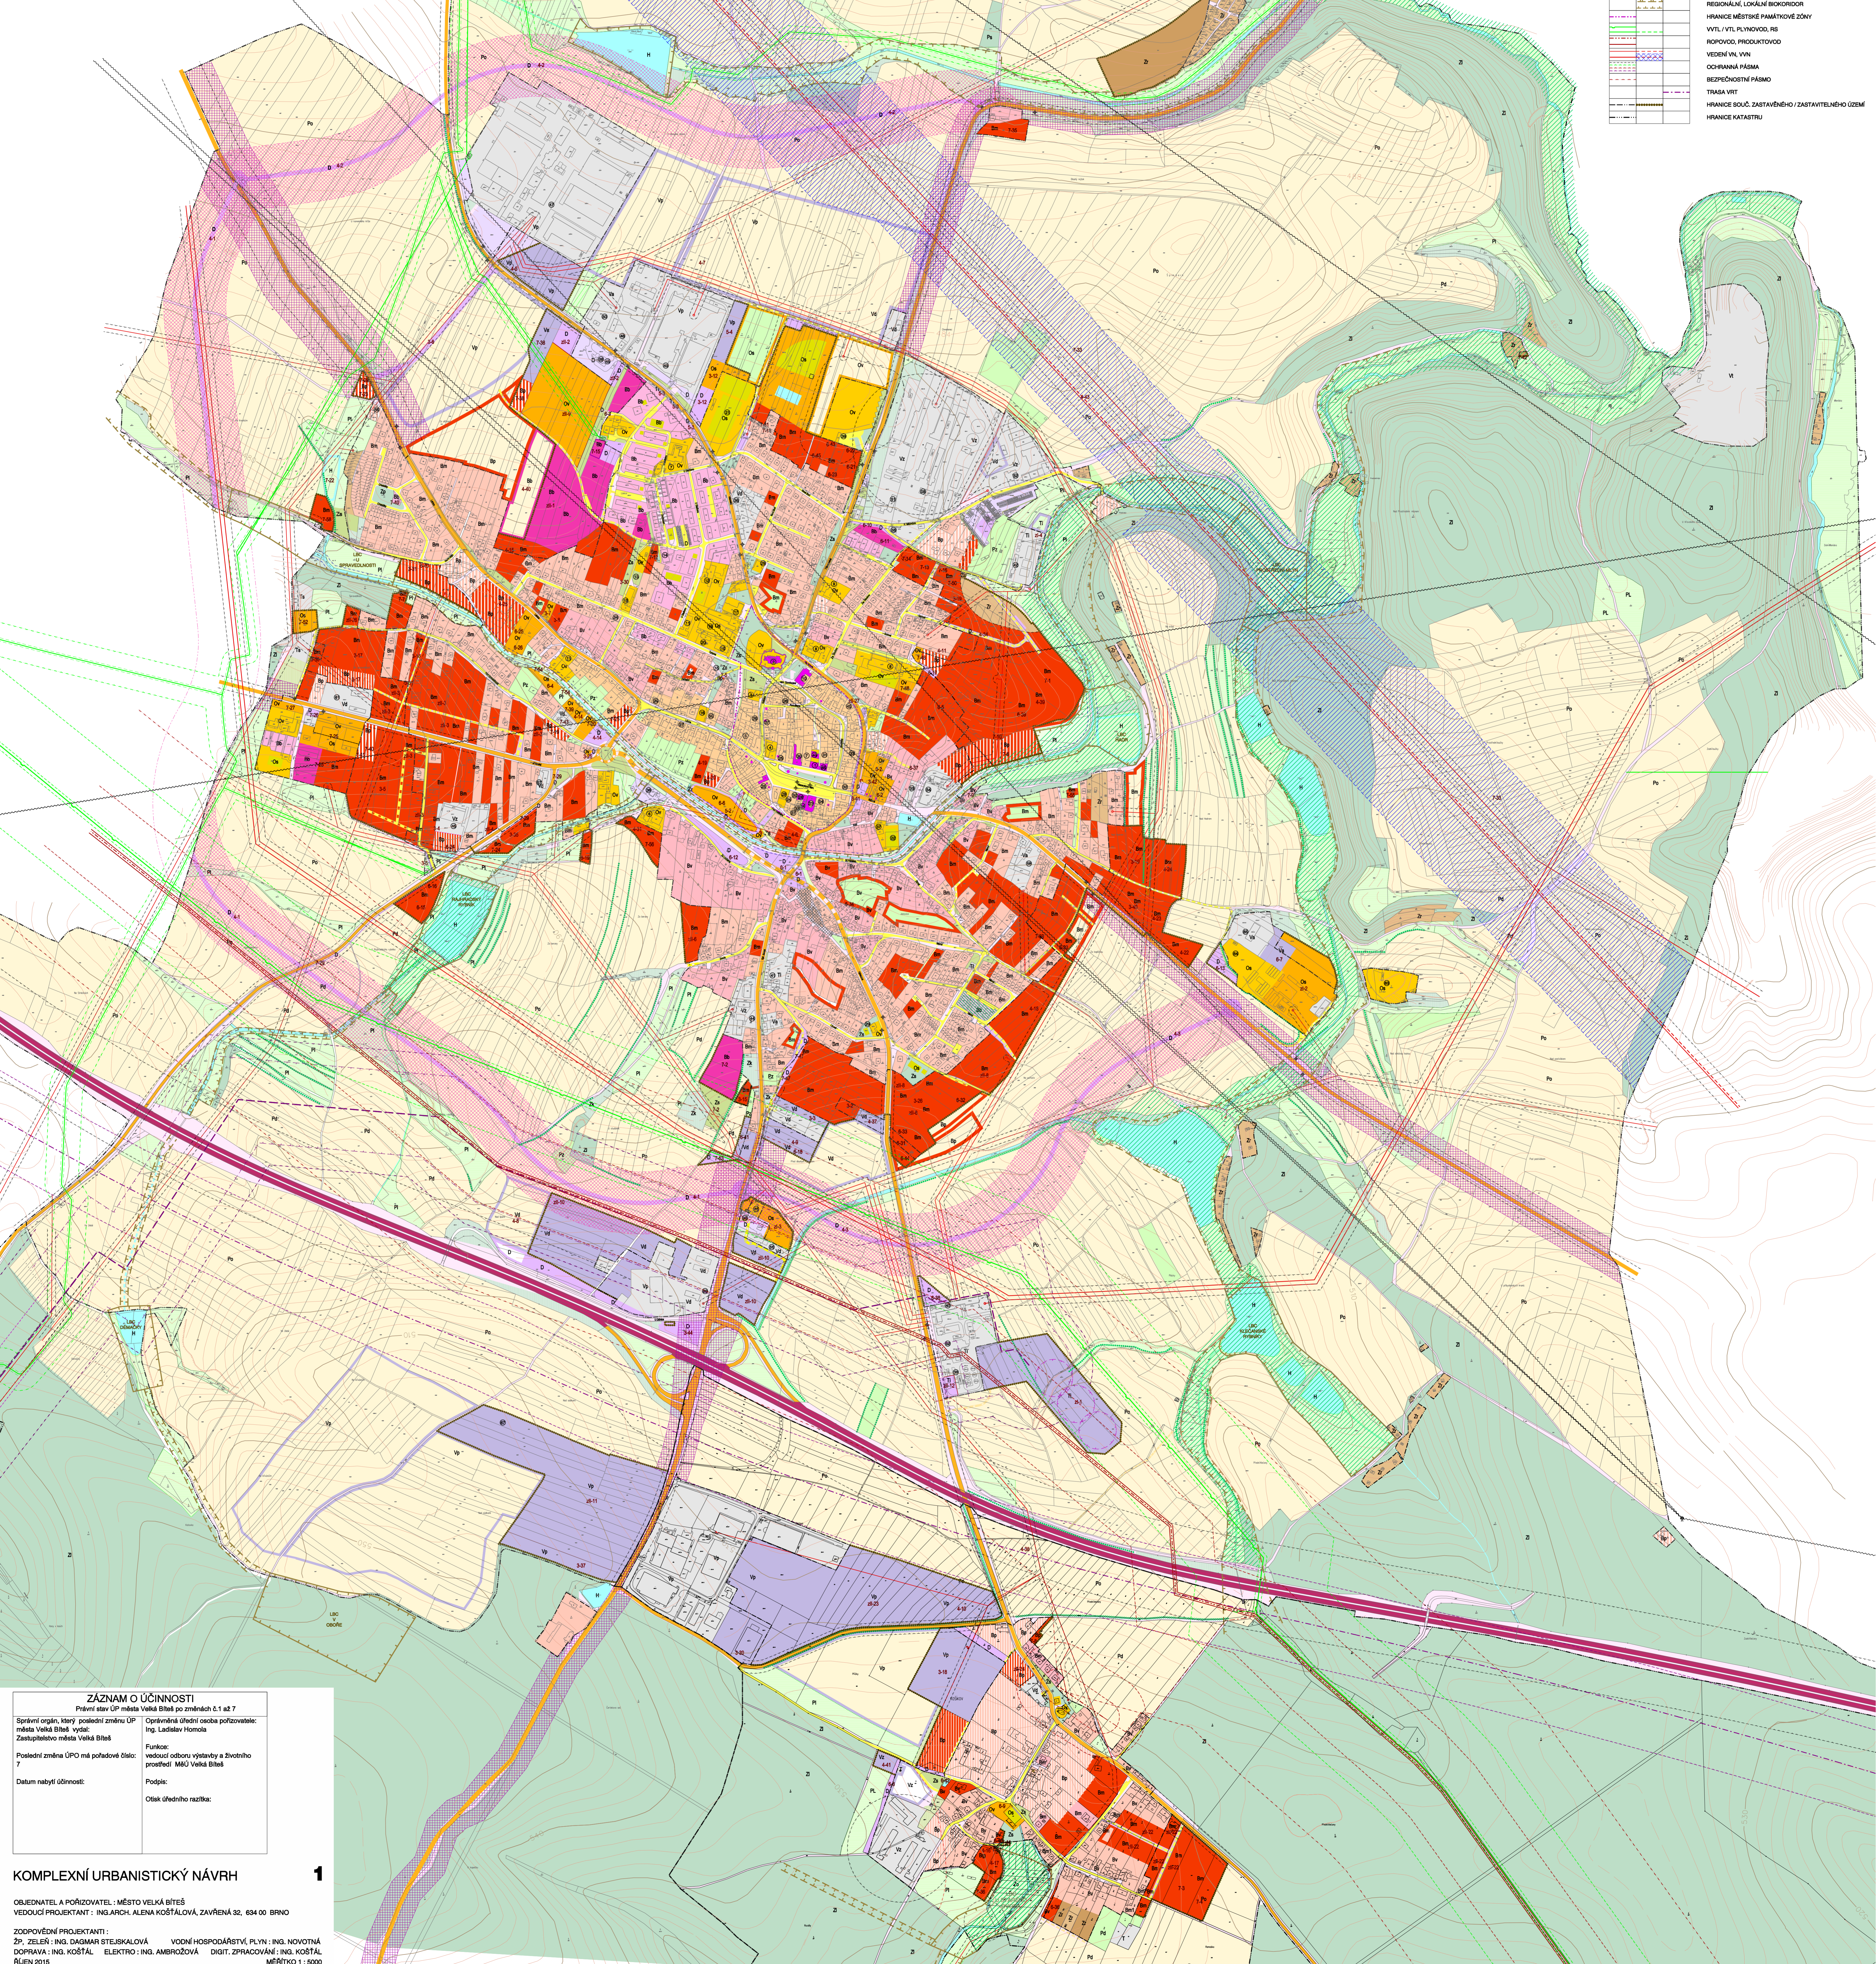

ZÁZNAM O ÚČINNOSTI
Právní stav ÚP města Velká Bíteš po změnách č.1 až 7
Správní orgán, který poslední změnu ÚP města Velká Bíteš vydal: Zastupitelstvo města Velká Bíteš
Oprávněná úřední osoba pořizovatele: Ing. Ladislav Homola
Funkce: vedoucí odboru výstavby a životního prostředí MěÚ Velká Bíteš
Poslední změna ÚPO má pořizovací číslo: 7
Datum nabytí účinnosti:
Podpis:
Ověs úředního razítka:

KOMPLEXNÍ URBANISTICKÝ NÁVRH
1
OBJEDNATEL A POŘIZOVATEL: MĚSTO VELKÁ BÍTEŠ
VEDOUČÍ PROJEKTANT: ING.ARCH. ALENA KOŠTÁLOVÁ, ZAVŘENÁ 32, 634 00 BRNO
ZODPOVĚDNÍ PROJEKTANTI:
ZP: ZELĚNÍ: ING. DAGMAR STEJSKALOVÁ VODNÍ HOSPODÁŘSTVÍ, PLYN: ING. NOVOTNÁ
DOPRAVA: ING. KOŠTÁL ELEKTRO: ING. AMBROZOVÁ DIGIT. ZPRACOVÁNÍ: ING. KOŠTÁL
ŘÍJEN 2015 MĚŘÍTKO 1:5000