


VELKÁ BÍTEŠ

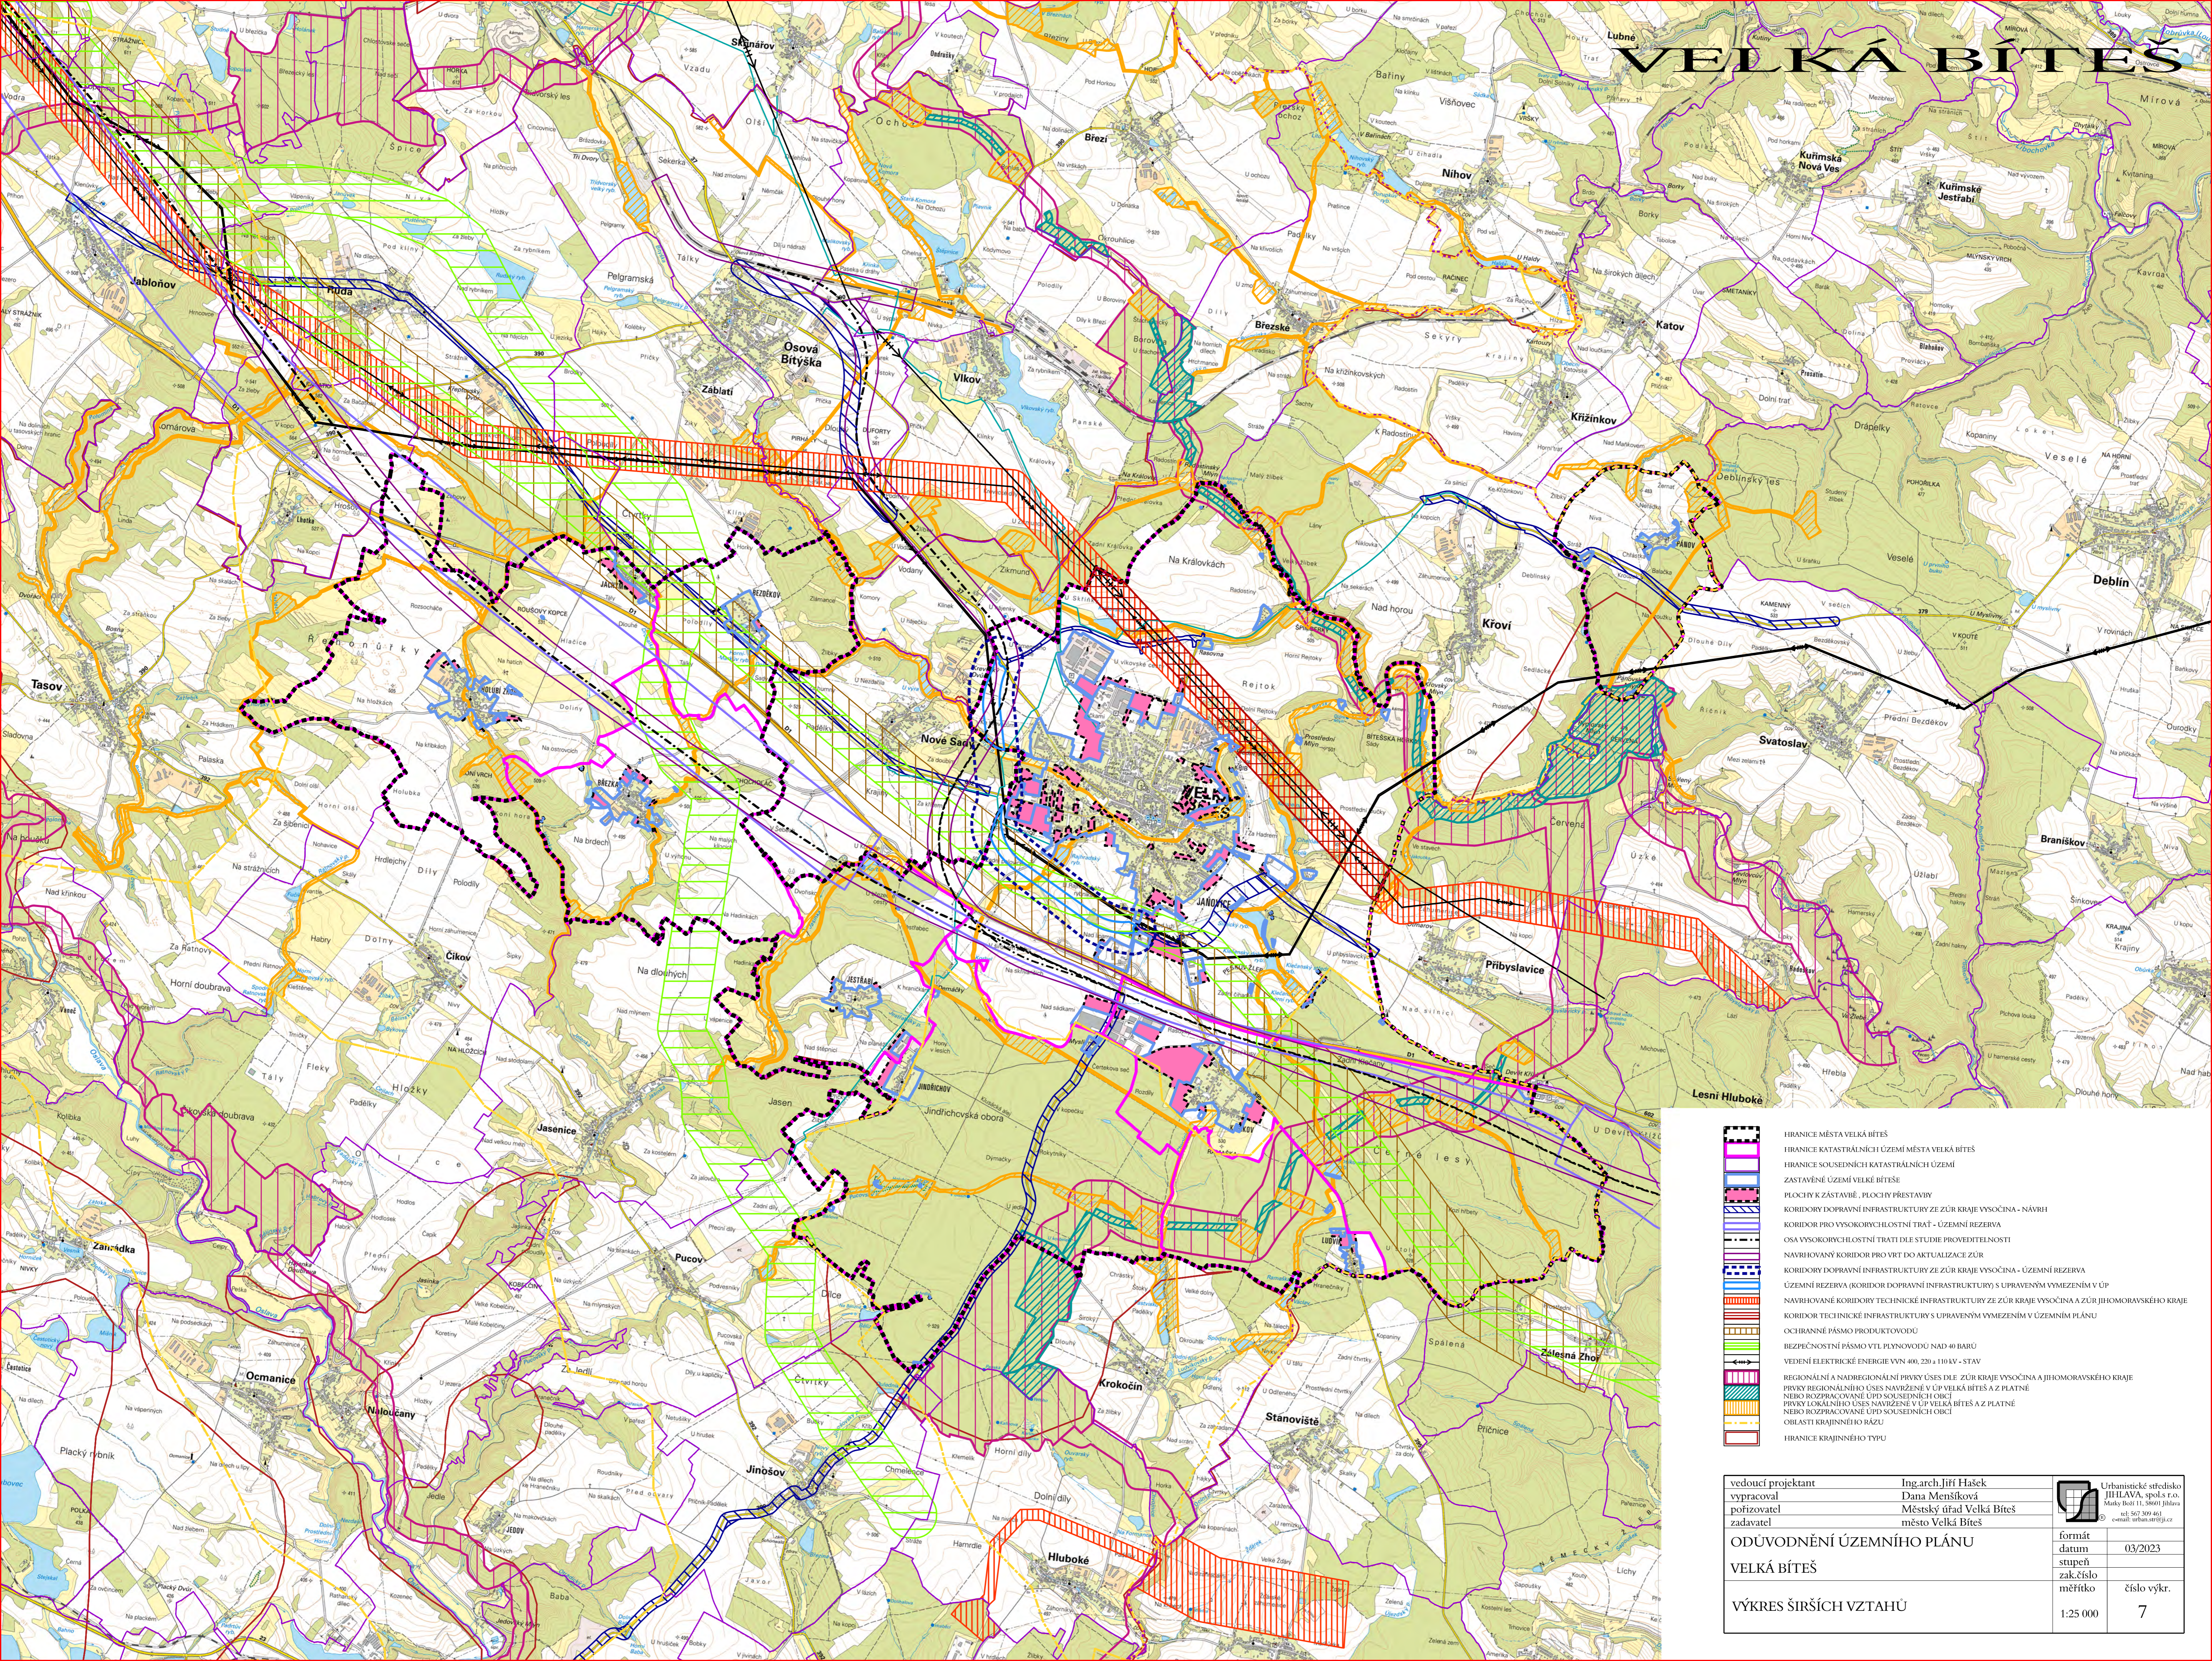

- HRANICE MĚSTA VELKÁ BÍTEŠ
- HRANICE KATASTRÁLNÍCH ÚZEMÍ MĚSTA VELKÁ BÍTEŠ
- HRANICE SOUSEDNÍCH KATASTRÁLNÍCH ÚZEMÍ
- ZASTAVĚNÉ ÚZEMÍ VELKÉ BÍTEŠ
- PLOCHY K ZASTAVĚ, PLOCHY PŘESTAVBY
- KORIDORY DOPRAVNÍ INFRASTRUKTURY ZE ŽŮR KRAJE VYSOČINA - NÁVRH
- KORIDOR PRO VYSOKORYCHLOSTNÍ TRATĚ - ÚZEMNÍ REZERVA
- OSA VYSOKORYCHLOSTNÍ TRATI DLE STUDIE PROVEDITELNOSTI
- NAVRHOVANÝ KORIDOR PRO VRT DO AKTUALIZACE ŽŮR
- KORIDORY DOPRAVNÍ INFRASTRUKTURY ZE ŽŮR KRAJE VYSOČINA - ÚZEMNÍ REZERVA
- ÚZEMNÍ REZERVA (KORIDOR DOPRAVNÍ INFRASTRUKTURY S UPRÁVENÝM VÝMEZENÍM V ÚP
- NAVRHOVANÉ KORIDORY TECHNICKÉ INFRASTRUKTURY ZE ŽŮR KRAJE VYSOČINA A ŽŮR JIHOOMORAVSKÉHO KRAJE
- KORIDOR TECHNICKÉ INFRASTRUKTURY S UPRÁVENÝM VÝMEZENÍM V ÚZEMNÍM PLÁNU
- OCHRANNÉ PÁSMO PRODUKTOVODŮ
- BEZPEČNOSTNÍ PÁSMO VTL PLYNOVODŮ NAD 40 BARŮ
- VEDENÍ ELEKTRICKÉ ENERGIE VN 400, 220 a 110 kV - STAV
- REGIONÁLNÍ A NADREGIONÁLNÍ PRŮMYŠLE DLE ŽŮR KRAJE VYSOČINA A JIHOOMORAVSKÉHO KRAJE
- PRŮMYŠLE REGIONÁLNÍHO ÚSESU NAVRŽENÉ V ÚP VELKÁ BÍTEŠ A Z PLATNÉ NEBO ROZPRACOVANÉ ÚPD SOUSEDNÍCH OBČÍ
- PRŮMYŠLE LOKÁLNÍHO ÚSESU NAVRŽENÉ V ÚP VELKÁ BÍTEŠ A Z PLATNÉ NEBO ROZPRACOVANÉ ÚPD SOUSEDNÍCH OBČÍ
- OBLASTI KRAJINĚHO BÁZU
- HRANICE KRAJINĚHO TYPU

vedoucí projektant	Ing. arch. Jiří Hašek
vypracoval	Dana Menšíková
pořizovatel	Městský úřad Velká Bíteš
zadavatel	město Velká Bíteš

ODŮVODNĚNÍ ÚZEMNÍHO PLÁNU	
VELKÁ BÍTEŠ	
VÝKRES ŠIRŠÍCH VZTAHŮ	

Urbanistické středisko JIHlava, spol. s r.o. Mlýnský náhon 11, 38001 Jihlava tel: 562 599 461 e-mail: urban@stredisko.cz	formát	
	datum	03/2023
	stupeň	
	měřítko	číslo výkr.
	1:25 000	7